


PAVIMENTAÇÃO DE ESTRADA RURAL
 PAVIMENTAÇÃO DE ESTRADA RURAL QUE LIGA AO BAIRRO FAZENDA DA PAZ
 CROQUI DE LOCALIZAÇÃO DA OBRA
 DISTÂNCIA PREFEITURA AO INÍCIO DA OBRA: 4,60 Km

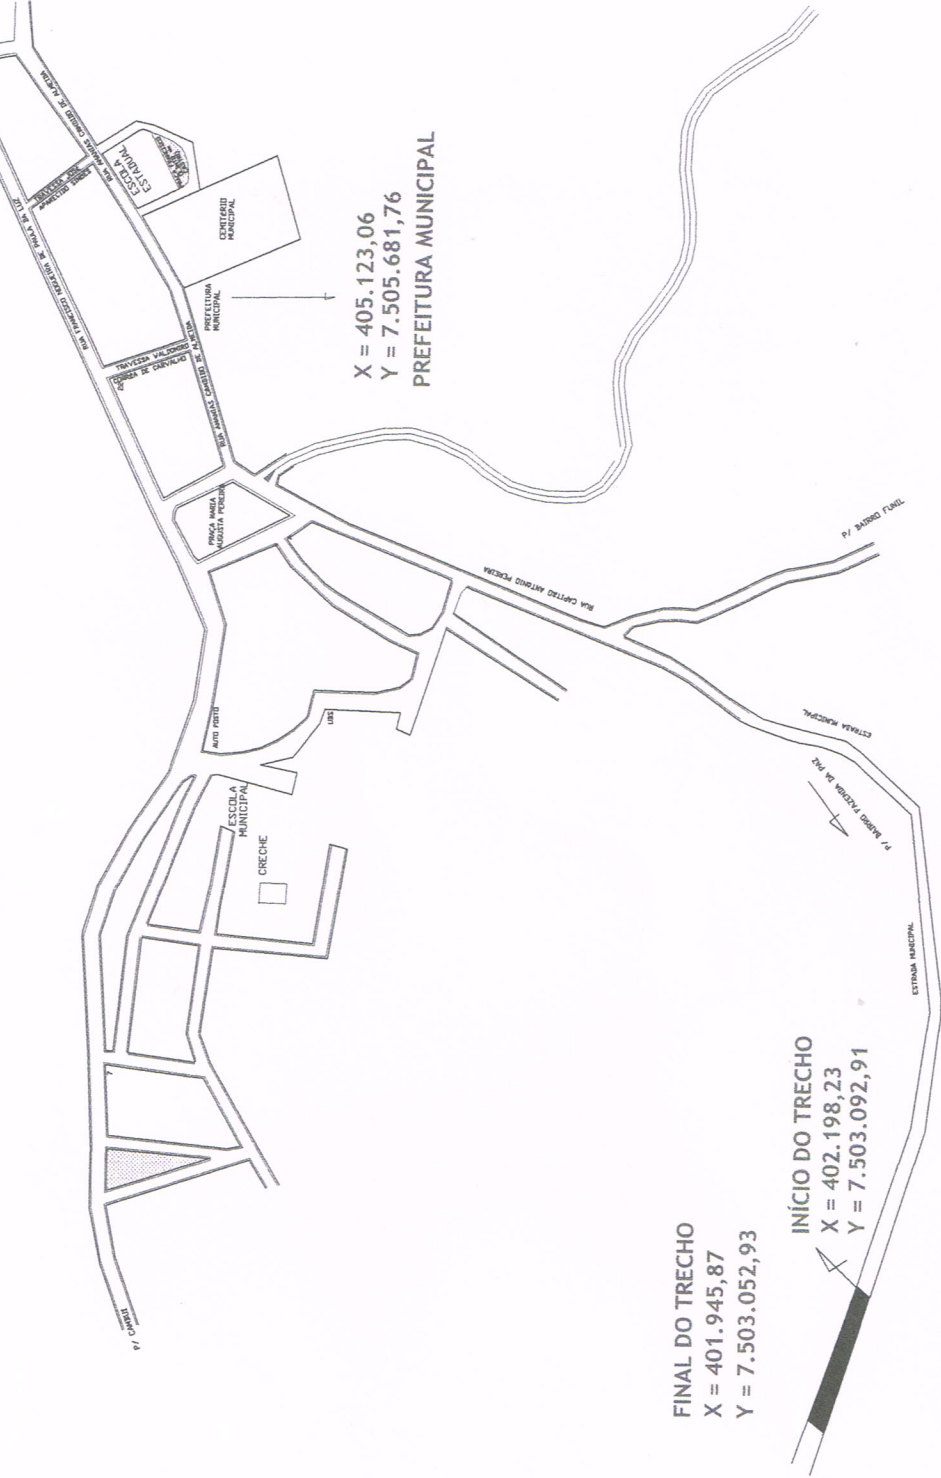

FINAL DO TRECHO
 X = 401.945,87
 Y = 7.503.052,93

INÍCIO DO TRECHO
 X = 402.198,23
 Y = 7.503.092,91

X = 405.123,06
 Y = 7.505.681,76
 PREFEITURA MUNICIPAL

OBRA: PAVIMENTAÇÃO EM BLOQUETE LOCAL: ESTRADA MUNICIPAL BAIRRO FAZENDA DA PAZ ÁREA: 1.680,00 m ² EXTENSÃO: 0,280 Km LARGURA (Meio-Fio a Meio-Fio): 6,80 m		BLOQUETE SEXTAVADO - e = 8,0 cm - Fck 35 MPa COLCHÃO DE ASSENTAMENTO: e = 6,0 cm GUJA/SARJETA EXTRUSADA: 560,00 m PATROLAMENTO: 1.904,00 m ²	
PREFEITURA MUNICIPAL DE CONSOLAÇÃO M.G.			
CIDADE: CONSOLAÇÃO ESTADO: MINAS GERAIS		ESCALA: S/ESCALA DATA: 22/05/2020	
FOLHA Nº 02 ELABORADO POR: ENZO JOSÉ DE ALMEIDA TÍTULO: PROJETO MUNICIPAL ESCALA: CIVIL - CREA 38169/70			
Departamento de Obras Consolação - MG Cel.: 35-9837-4593 - 35-98659406 Email: casafazenda@yahoo.com.br			