



ELEVAÇÃO DA TRAVE DO GOL
ESCALA --- 1/50

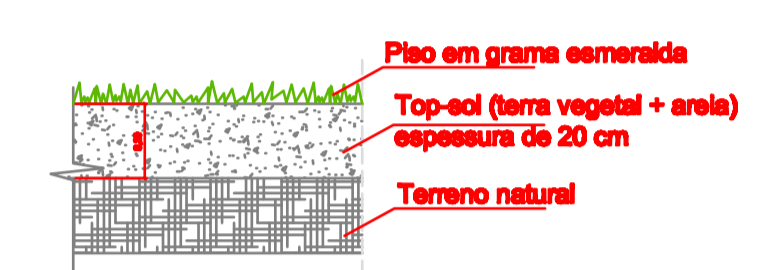

CORTE ESQUEMATICO PISO DA GRAMA
ESCALA --- 1/20

PROJETO BÁSICO		FOLHA 01/01
		ESCALA Indicada
TÍTULO: REFORMA DO CAMPO DE FUTEBOL		
LOCAL: RUA VEREADOR EXPEDITO DE CASTRO, S/N, CENTRO. CONSOLAÇÃO/MG		
PROP.: PREFEITURA MUNICIPAL DE CONSOLAÇÃO/MG		
SITUAÇÃO SEM ESCALA	DECLARO QUE A APROVAÇÃO DO PROJETO NÃO IMPLICA NO RECONHECIMENTO POR PARTE DA PREFEITURA DO DIREITO DE PROPRIEDADE DO TERRENO.	
QUADRO DE ÁREAS:		
Campo de Futebol:	6.300,00 m ²	PROP.: PREFEITURA MUNICIPAL DE CONSOLAÇÃO/MG PREFEITO: MAURÍLIO ROSSON MARQUES CNPJ: 18.025.914/0001-61 RT:  ENG.: JOSÉ AIRTON JUNHO DOS REIS CREA: 56.250/D
Pista de Caminhada:	605,52 m ²	
Total de área:	6.905,52 m²	
ART Nº		